DVOJDOMKY SOBĚTUCHY 4
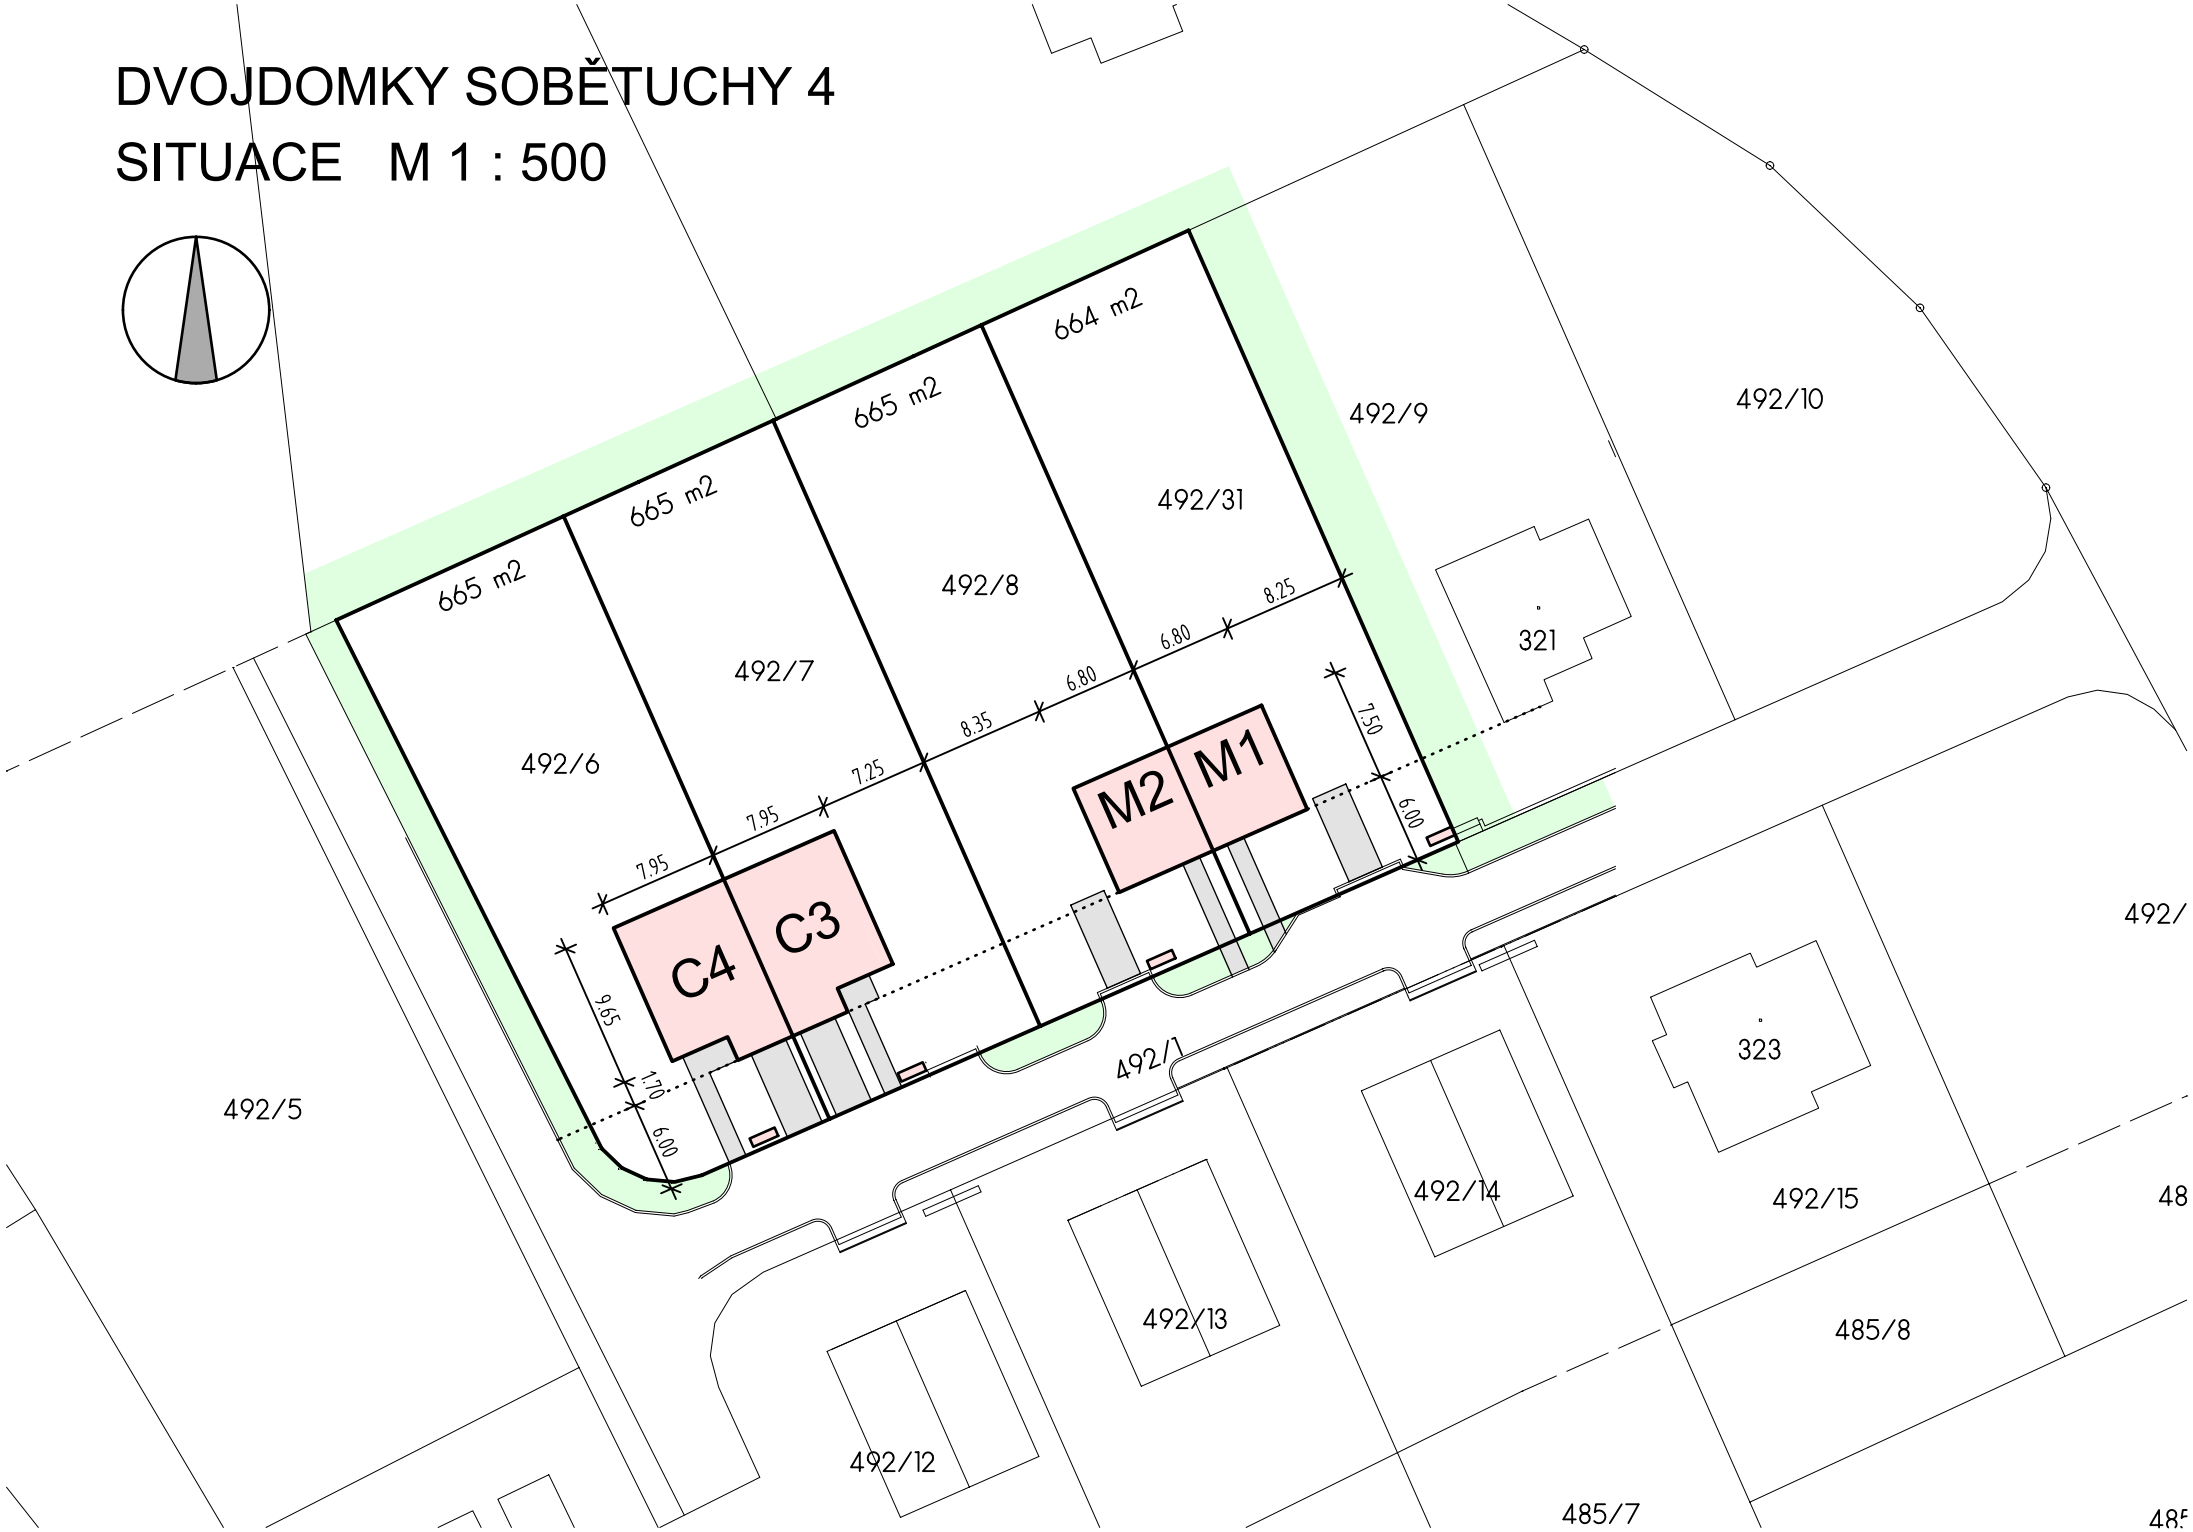
SITUACE M 1 : 500